



Detailanschluss oben

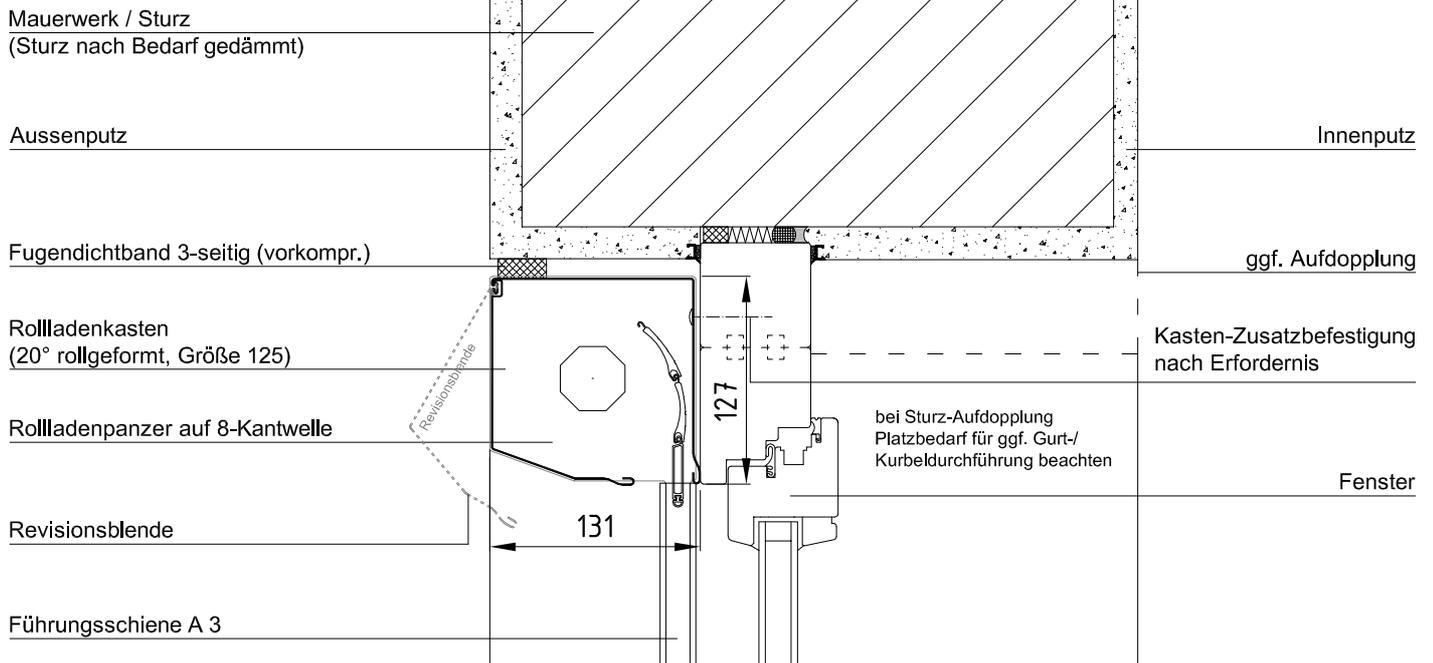

Platzbedarf für ggf. überstehenden Wetterschenkel am unteren Fensteranschluss beachten.

Abdichtung gegen Feuchtigkeit oder entsprechende Fugenbreite zur Gewährleistung der Entwässerung

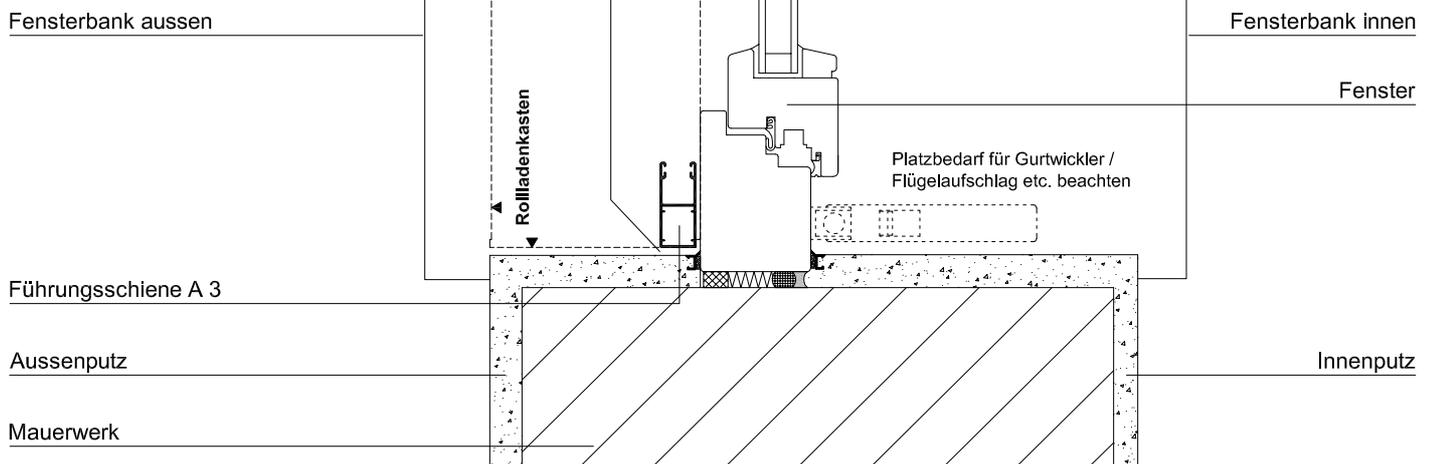

Detailanschluss seitlich

Maße in mm

Vorbaulement 125 Kasten rollgeformt 20°

Ausführung: ohne Insektenschutz

Größe 125

Stand: 07-2014



Diese Prinzipskizze dient in erster Linie zur Darstellung der Produkte der Firma K + K Sonnenschutz GmbH. Je nach Einbausituation sowie technischen, statischen und bauphysikalischen Anforderungen und Vorschriften sind Bauwerk und Anschlüsse entsprechend anzupassen. Verbindungs- und Befestigungsmittel sind nicht dargestellt. (aus produktionstechnischen Gründen sind geringfügige Maßabweichungen möglich)