



Detailanschluss oben

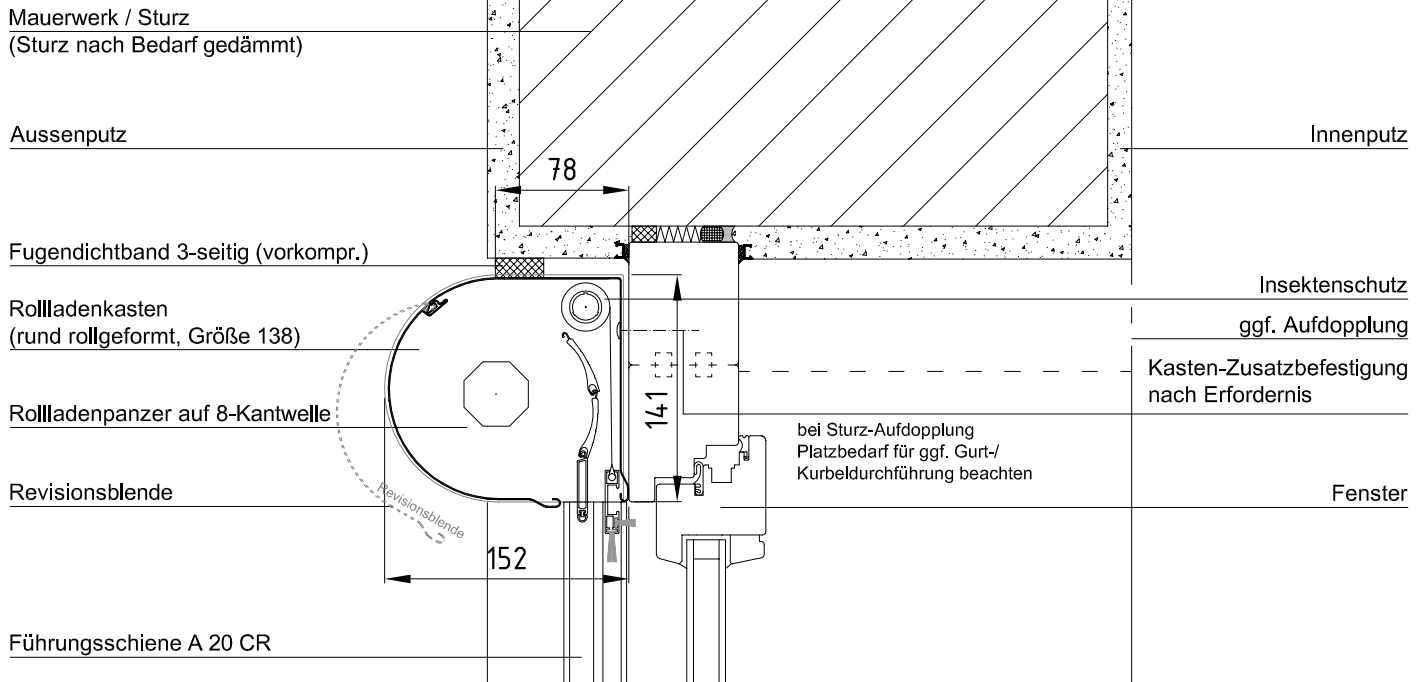

Platzbedarf für ggf. überstehenden
Wetterschenkel am unteren
Fensteranschluss beachten.

Abdichtung gegen Feuchtigkeit
oder entsprechende Fugenbreite
zur Gewährleistung der
Entwässerung

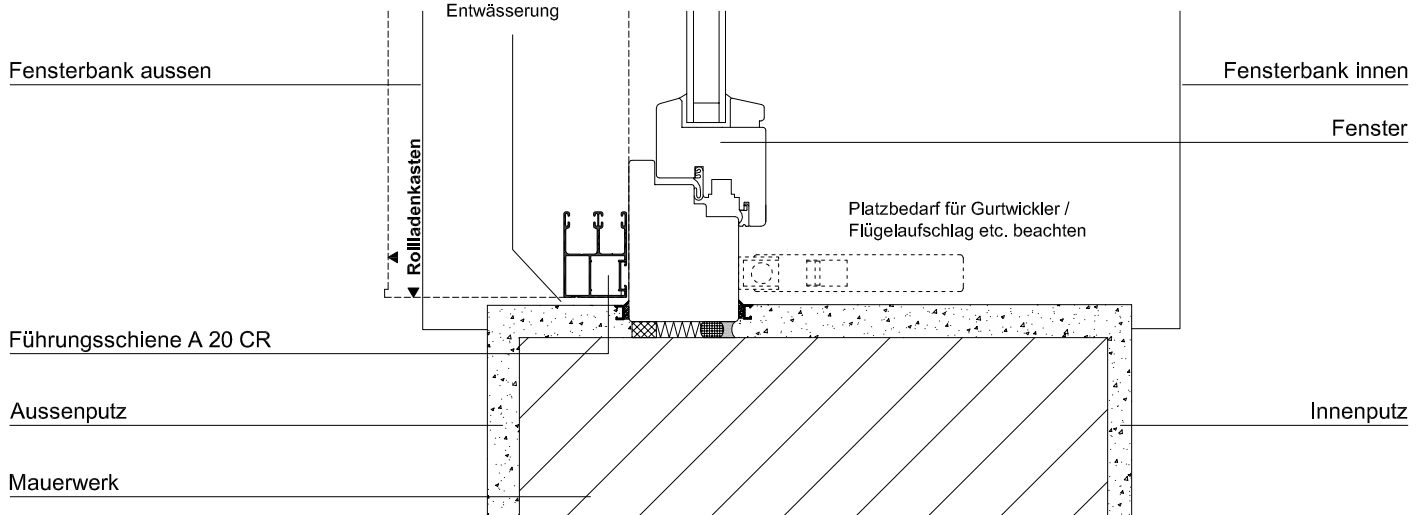

Detailanschluss seitlich

Maße in mm

Vorbaulement 138 Kasten rollgeformt
rund

Ausführung: mit Insektenschutz

Größe 138

Stand: 06-2014



Diese Prinzipskizze dient in erster Linie zur Darstellung der Produkte der Firma
K + K Sonnenschutz GmbH
Je nach Einbausituation sowie technischen, statischen und bauphysikalischen Anforderungen und
Vorschriften sind Bauwerk und Anschlüsse entsprechend anzupassen.
Verbindungs- und Befestigungsmittel sind nicht dargestellt.
(aus produktionstechnischen Gründen sind geringfügige Maßabweichungen möglich)