



### Detailanschluss oben

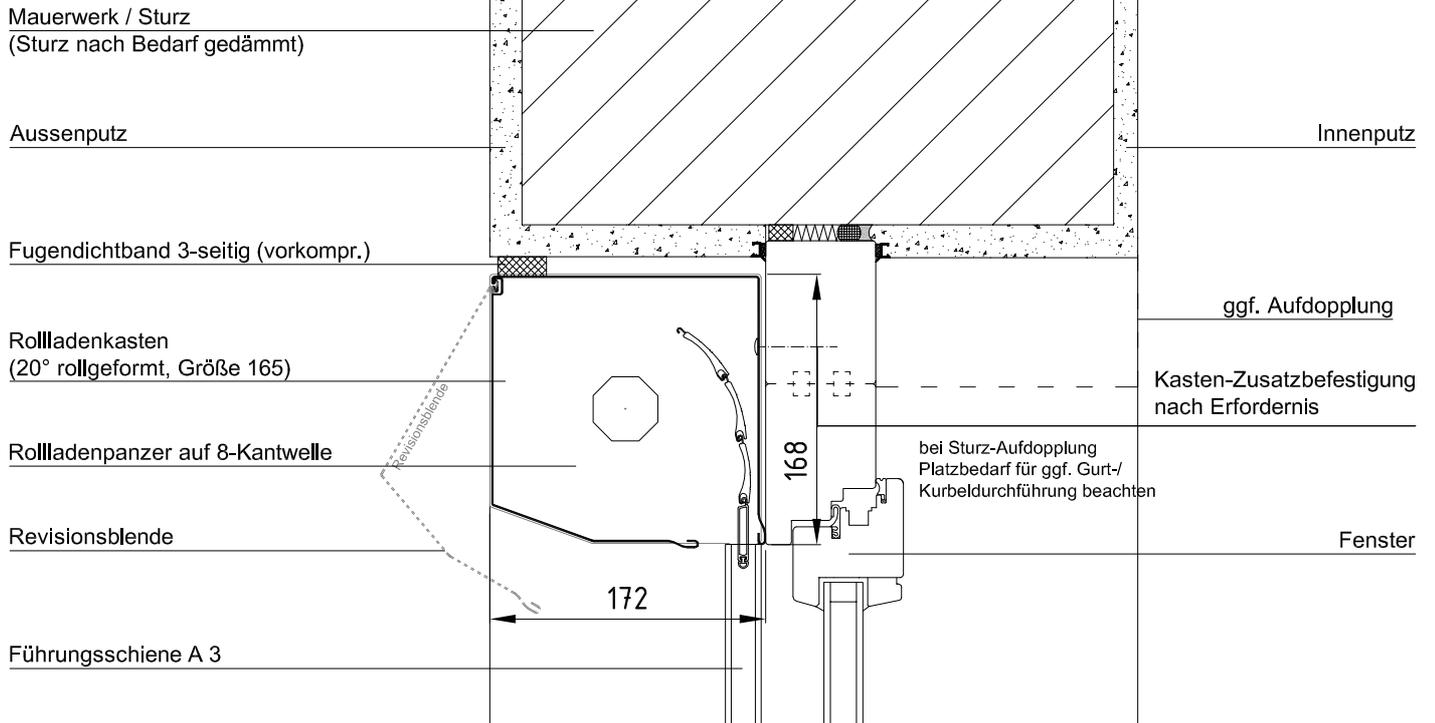

Platzbedarf für ggf. überstehenden  
Wetterschenkel am unteren  
Fensteranschluss beachten.

Abdichtung gegen Feuchtigkeit  
oder entsprechende Fugenbreite  
zur Gewährleistung der  
Entwässerung

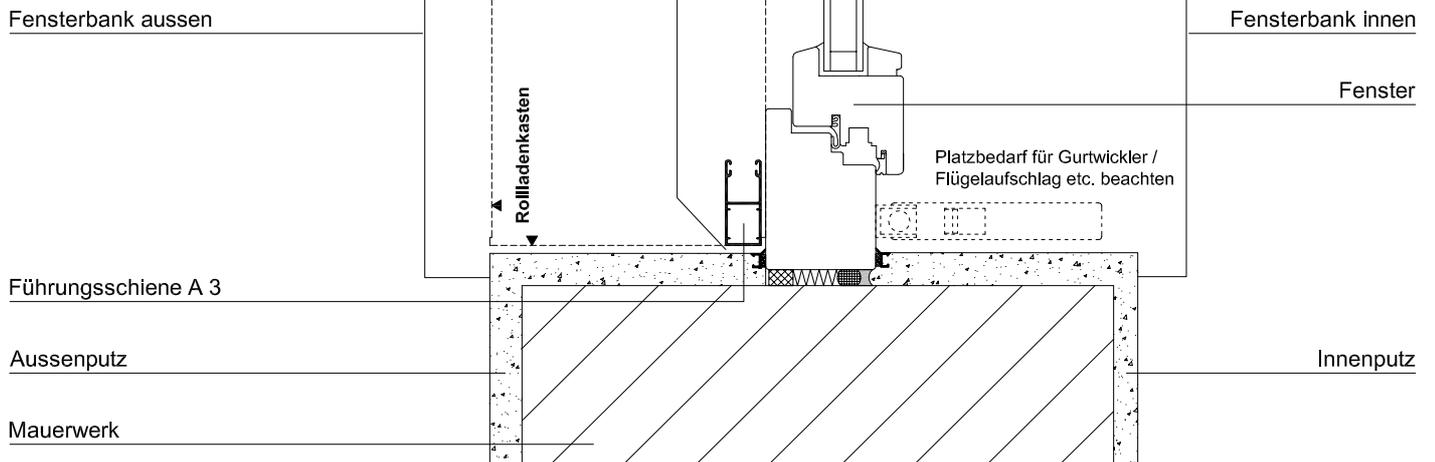

### Detailanschluss seitlich

Maße in mm

Vorbaulement 165 Kasten rollgeformt  
20°

Ausführung: ohne Insektenschutz

Größe 165

Stand: 07-2014

\*\*



Diese Prinzipskizze dient in erster Linie zur Darstellung der Produkte der Firma

K + K Sonnenschutz GmbH

Je nach Einbausituation sowie technischen, statischen und bauphysikalischen Anforderungen und Vorschriften sind Bauwerk und Anschlüsse entsprechend anzupassen.

Verbindungs- und Befestigungsmittel sind nicht dargestellt.

(aus produktionstechnischen Gründen sind geringfügige Maßabweichungen möglich)