



### Detailanschluss oben

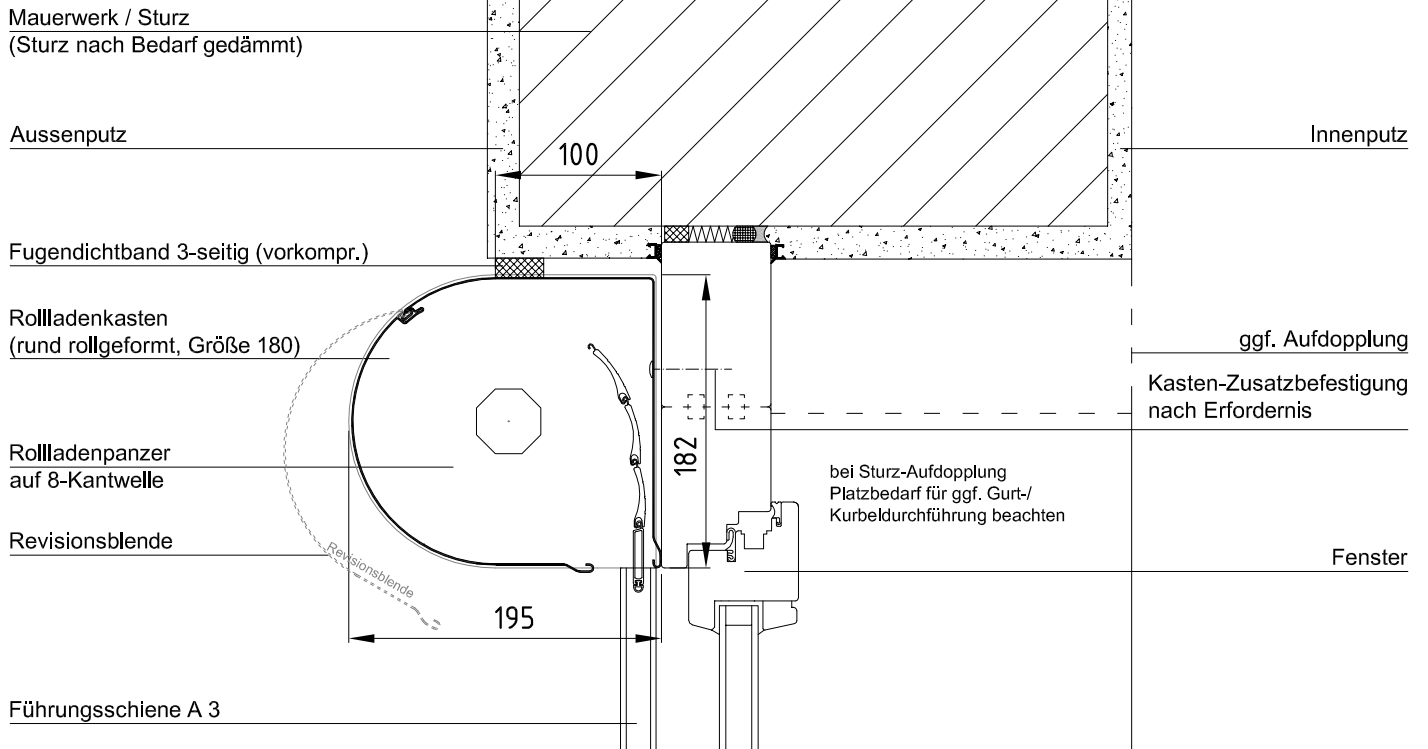

Platzbedarf für ggf. überstehenden  
Wetterschenkel am unteren  
Fensteranschluss beachten.

Abdichtung gegen Feuchtigkeit  
oder entsprechende Fugenbreite  
zur Gewährleistung der  
Entwässerung

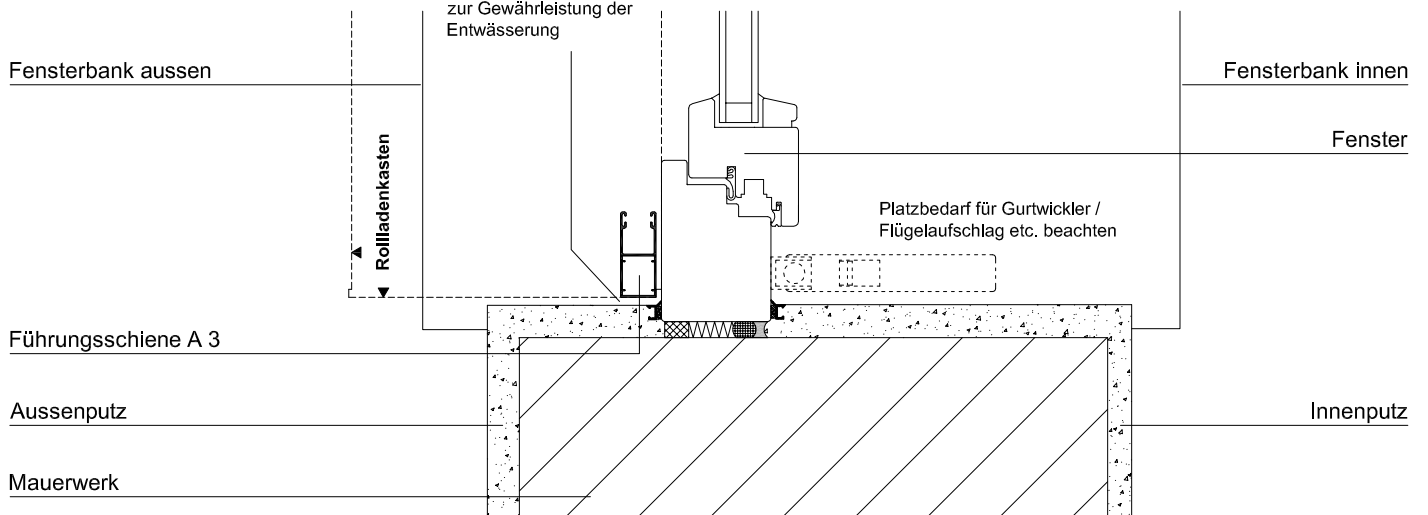

### Detailanschluss seitlich

Maße in mm

Vorbaulement 180 Kasten rollgeformt  
rund

Ausführung: ohne Insektenschutz

Größe 180



Stand: 06-2014

Diese Prinzipskizze dient in erster Linie zur Darstellung der Produkte der Firma  
K + K Sonnenschutz GmbH  
Je nach Einbausituation sowie technischen, statischen und bauphysikalischen Anforderungen und  
Vorschriften sind Bauwerk und Anschlüsse entsprechend anzupassen.  
Verbindungs- und Befestigungsmittel sind nicht dargestellt.  
(aus produktionstechnischen Gründen sind geringfügige Maßabweichungen möglich)