



### Detailanschluss oben

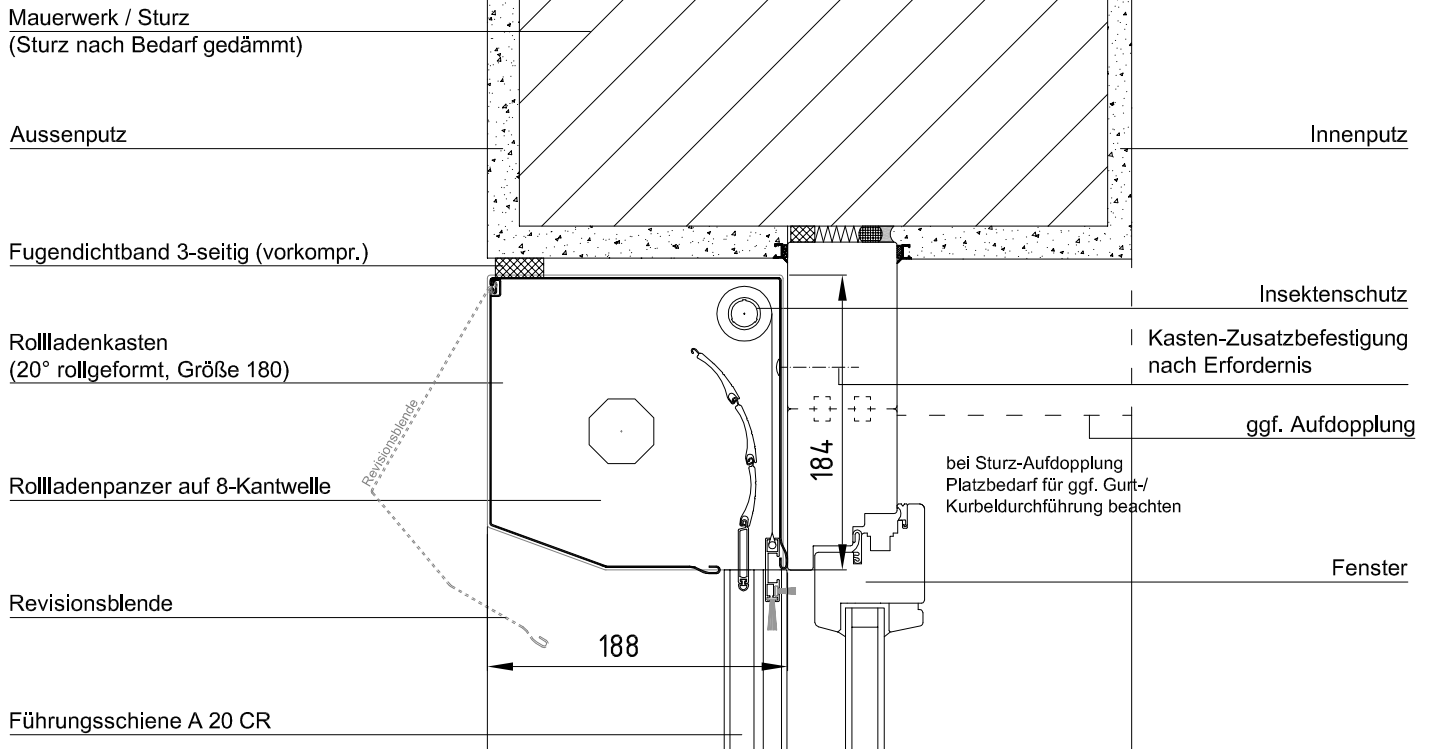

Platzbedarf für ggf. überstehenden Wetterschenkel am unteren Fensteranschluss beachten.

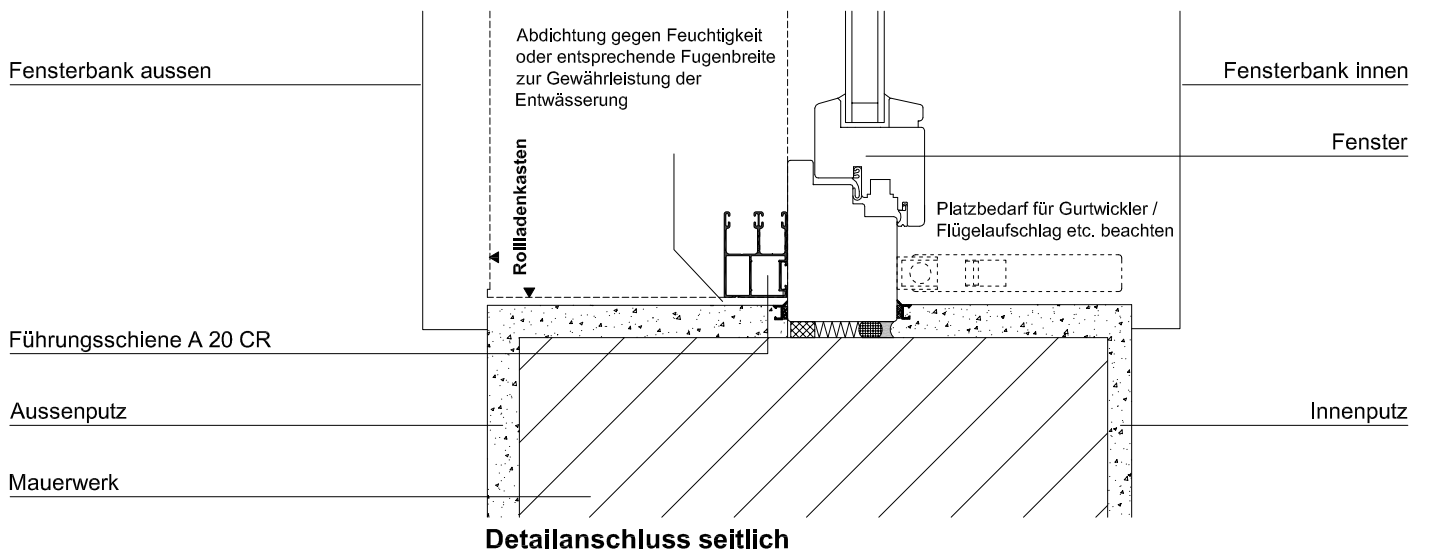

### Detailanschluss seitlich

Maße in mm

Vorbaulement 180 Kasten rollgeformt 20°

Ausführung: mit Insektenschutz

Größe 180



Stand: 7-2014

Diese Prinzipskizze dient in erster Linie zur Darstellung der Produkte der Firma K + K Sonnenschutz GmbH. Je nach Einbausituation sowie technischen, statischen und bauphysikalischen Anforderungen und Vorschriften sind Bauwerk und Anschlüsse entsprechend anzupassen. Verbindungs- und Befestigungsmittel sind nicht dargestellt. (aus produktionstechnischen Gründen sind geringfügige Maßabweichungen möglich)